


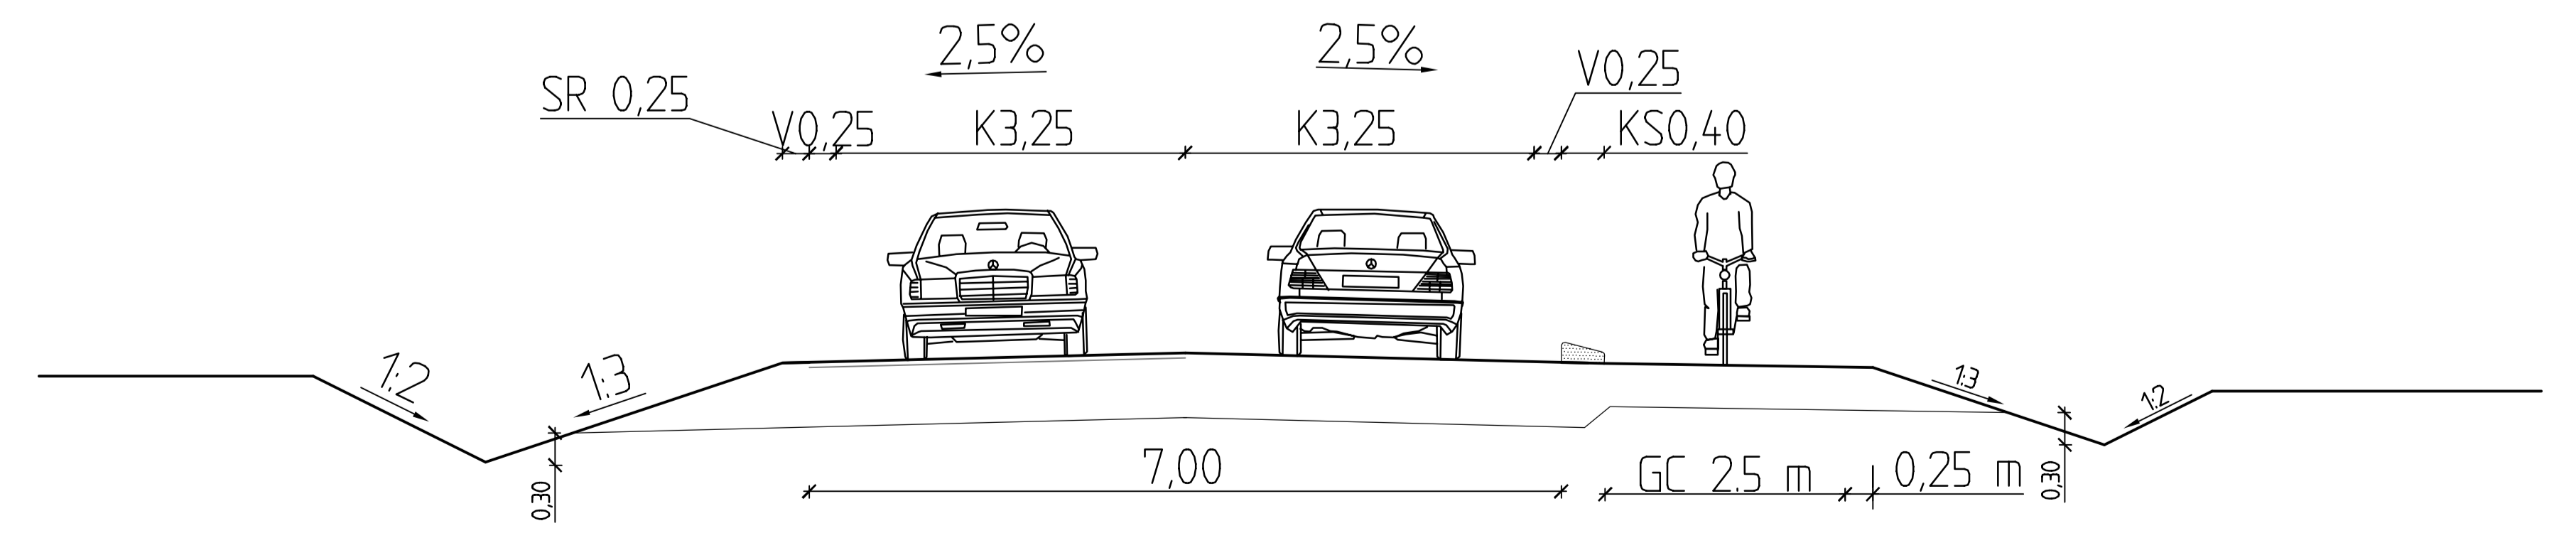

TYPSEKTION



BET	ÄNDRINGEN AVSER	DATUM	SIGN.
GRANSKNINGSHANDLING			
STIBYVÄGEN SÖLVESBORGS KOMMUN			
WSP SVERIGE AB SAMHÄLLSBYGGNAD KARLSKRONA 010-722 50 00 www.wsp.com			
UPPDRAG NR 10256701	RITAD/KONSTRUERAD AV ML	HANDLÄGGARE M LARSSON	
DATUM 2018-11-21	ANSVARIG MAGNUS LARSSON		
PLAN, TYPSEKTION			
SKALA 1:1000	A1 T-30-P-03	I BET	

FL. \SÖLVESBORGS-PROJEKT\S\10256701-L\01\TYPSEKTION.PLT 2018-11-22 10:22 AV ANVÄNDARE: SKL1216