





GC-PASSAGE
INFART NYTT
PLANOMRÅDE

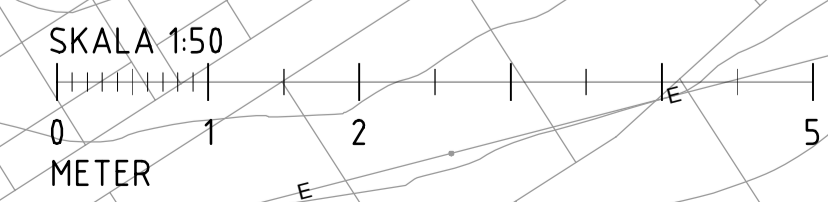

BET	ÄNDRINGEN AVSER	DATUM	SIGN
GRANSKNINGSHANDLING			
STIBYVÄGEN			
SÖLVESBORGS KOMMUN			
WSP SVERIGE AB SAMHÄLLSBYGGNAD KARLSKRONA 010-722 50 00 www.wsp.com			
UPPDRAG NR 10256701	RITAD/KONSTRUERAD AV ML	HANDLÄGGARE M LARSSON	
DATUM 2018-11-21	ANSVARIG MAGNUS LARSSON		
PLAN			
SKALA 1:1000	A1	NUMMER T-30-P-02	I BET